

Boroša prilog 1

Boroša, Vanna

Supplement / Prilog

Publication year / Godina izdavanja: **2017**

Permanent link / Trajna poveznica: <https://urn.nsk.hr/urn:nbn:hr:125:947163>


Rights / Prava: [In copyright](#)

Download date / Datum preuzimanja: **2021-05-18**



Repository / Repozitorij:

[Polytechnic of Rijeka Digital Repository - DR PolyRi](#)

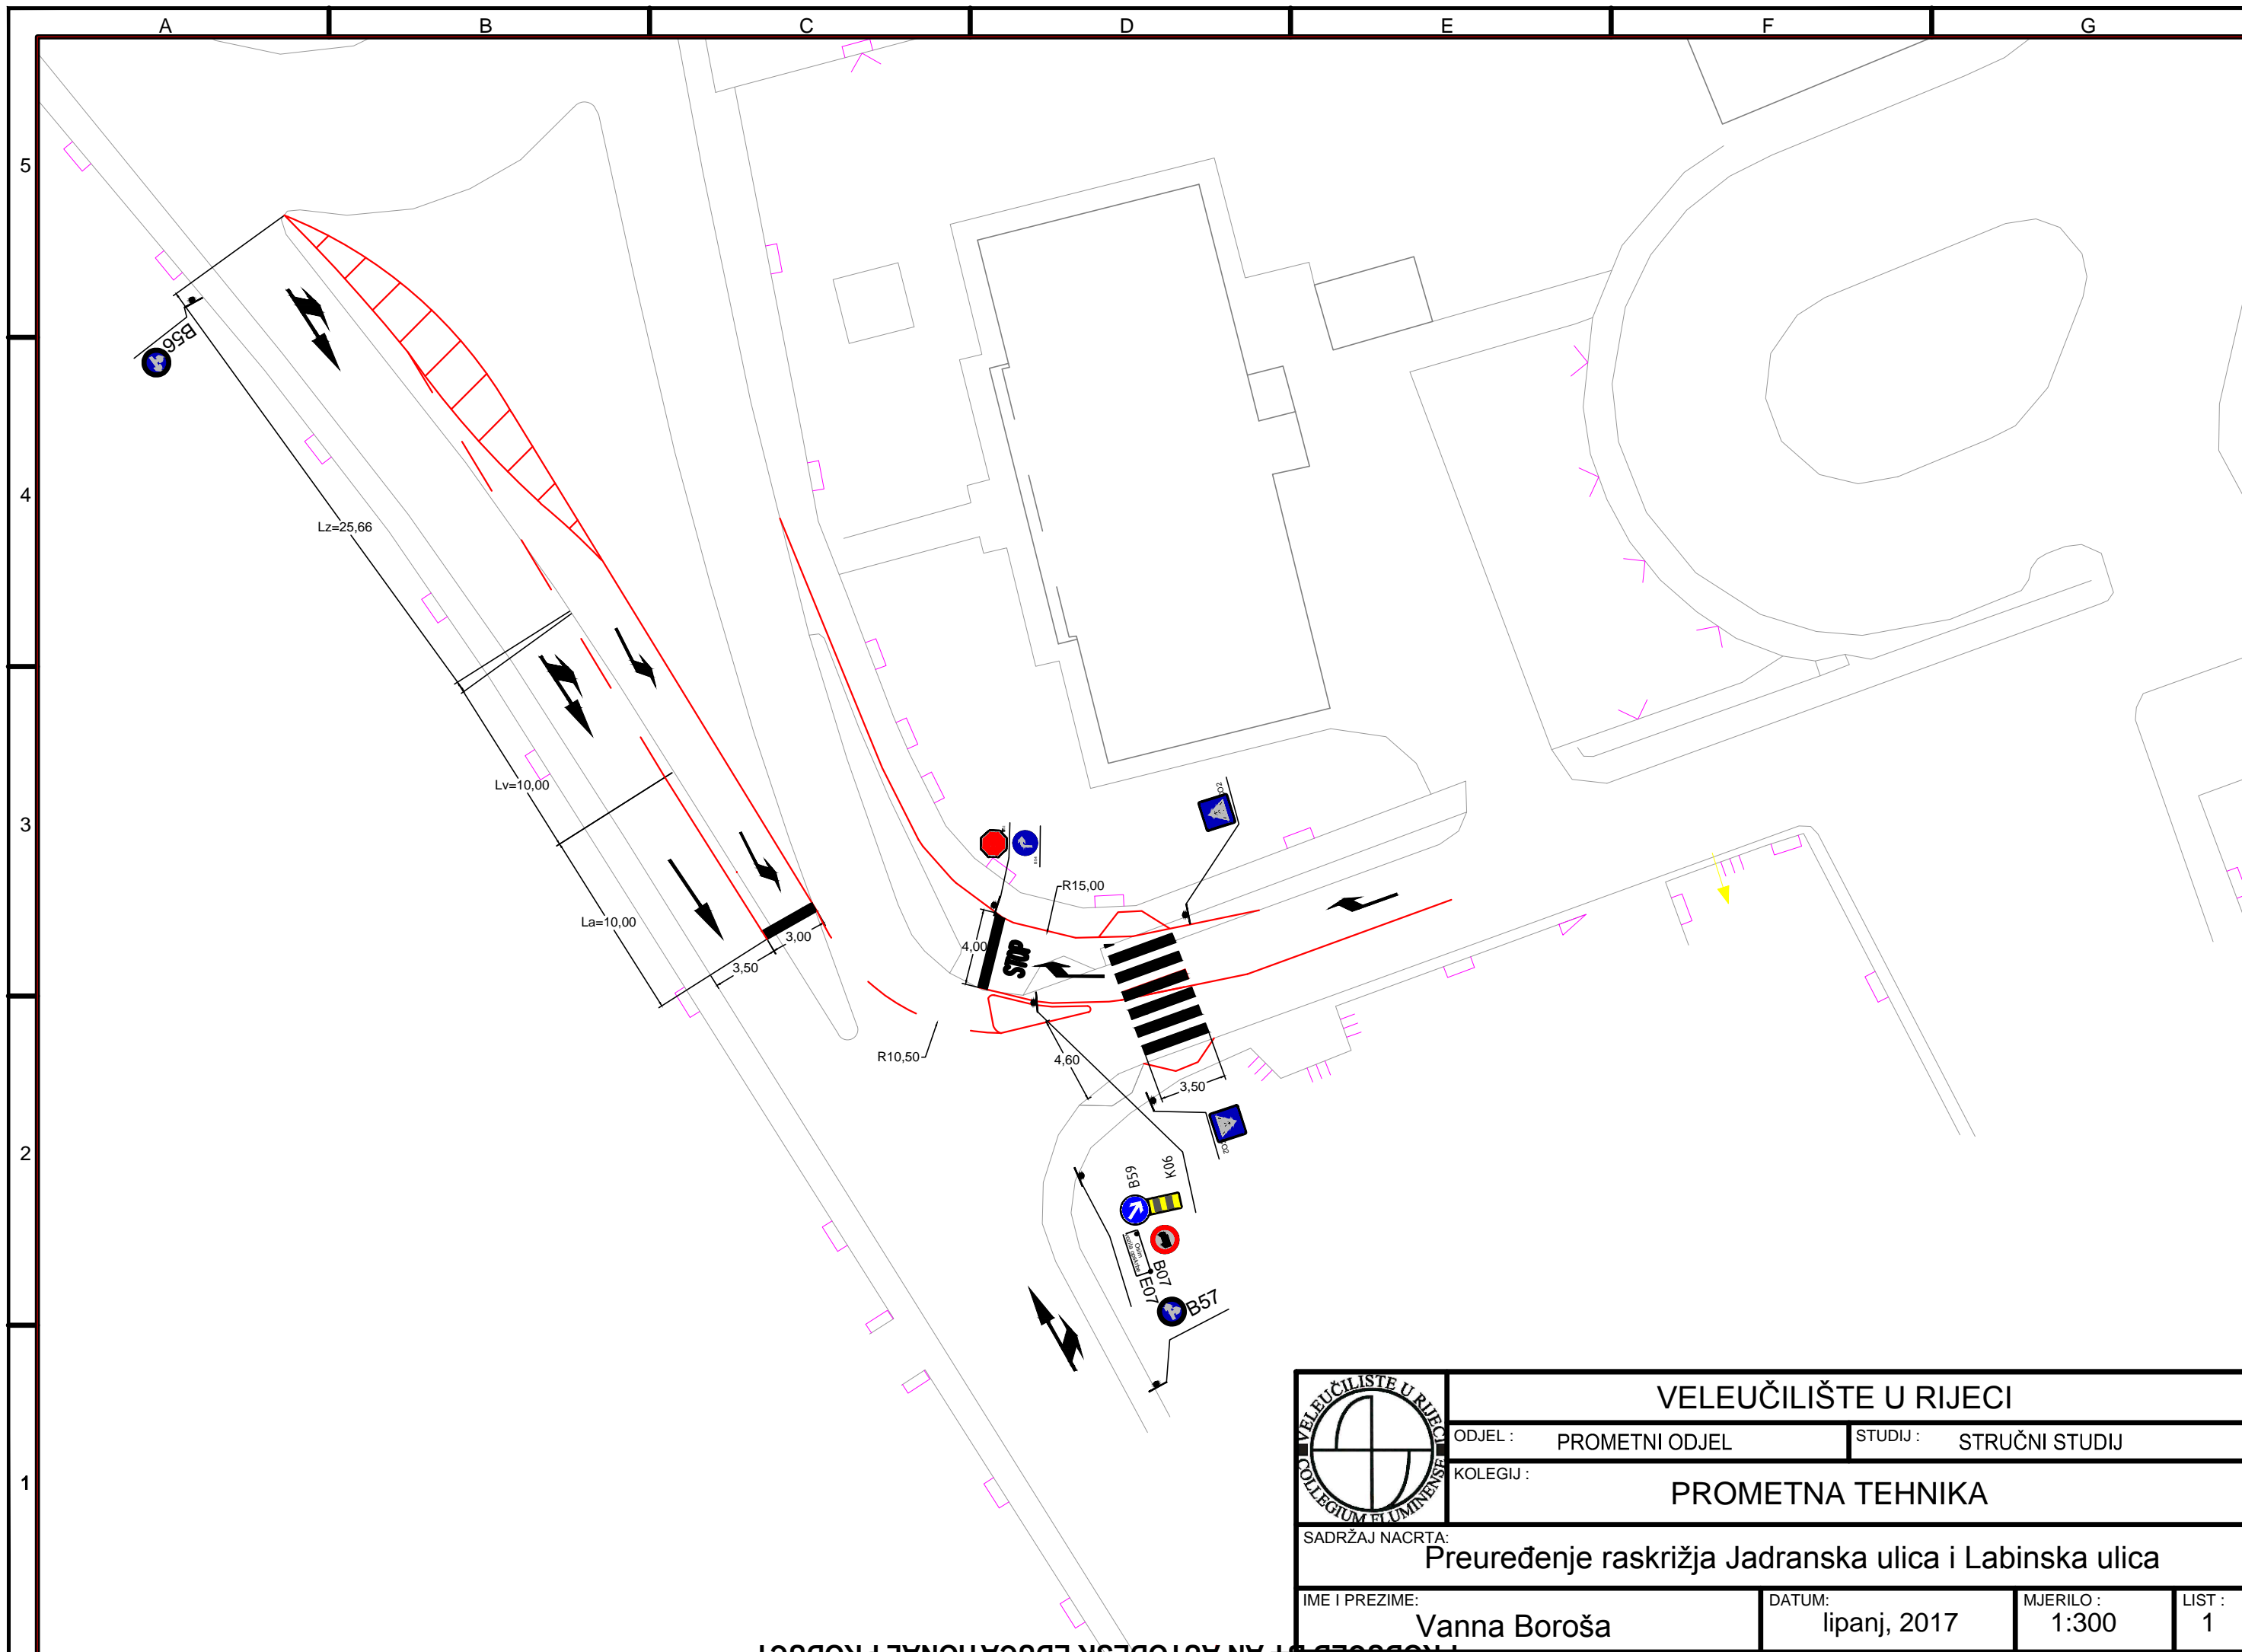

| | | | | |
|---|------------------------------|-------------------------|----------|----------------|
|  | VELEUČILIŠTE U RIJECI | | | |
| | ODJEL : | PROMETNI ODJEL | STUDIJ : | STRUČNI STUDIJ |
| | KOLEGIJ : | PROMETNA TEHNIKA | | |
| SADRŽAJ NACRTA: | | | | |
| Preuređenje raskrižja Jadranska ulica i Labinska ulica | | | | |
| IME I PREZIME: | DATUM: | MJERILO : | LIST : | |
| Vanna Boroša | lipanj, 2017 | 1:300 | 1 | |