

Boroša prilog 2

Boroša, Vanna

Supplement / Prilog

Publication year / Godina izdavanja: **2017**

Permanent link / Trajna poveznica: <https://urn.nsk.hr/urn:nbn:hr:125:808773>


Rights / Prava: [In copyright](#)/[Zaštićeno autorskim pravom.](#)


Download date / Datum preuzimanja: **2024-09-19**



Repository / Repozitorij:

[Polytechnic of Rijeka Digital Repository - DR PolyRi](#)

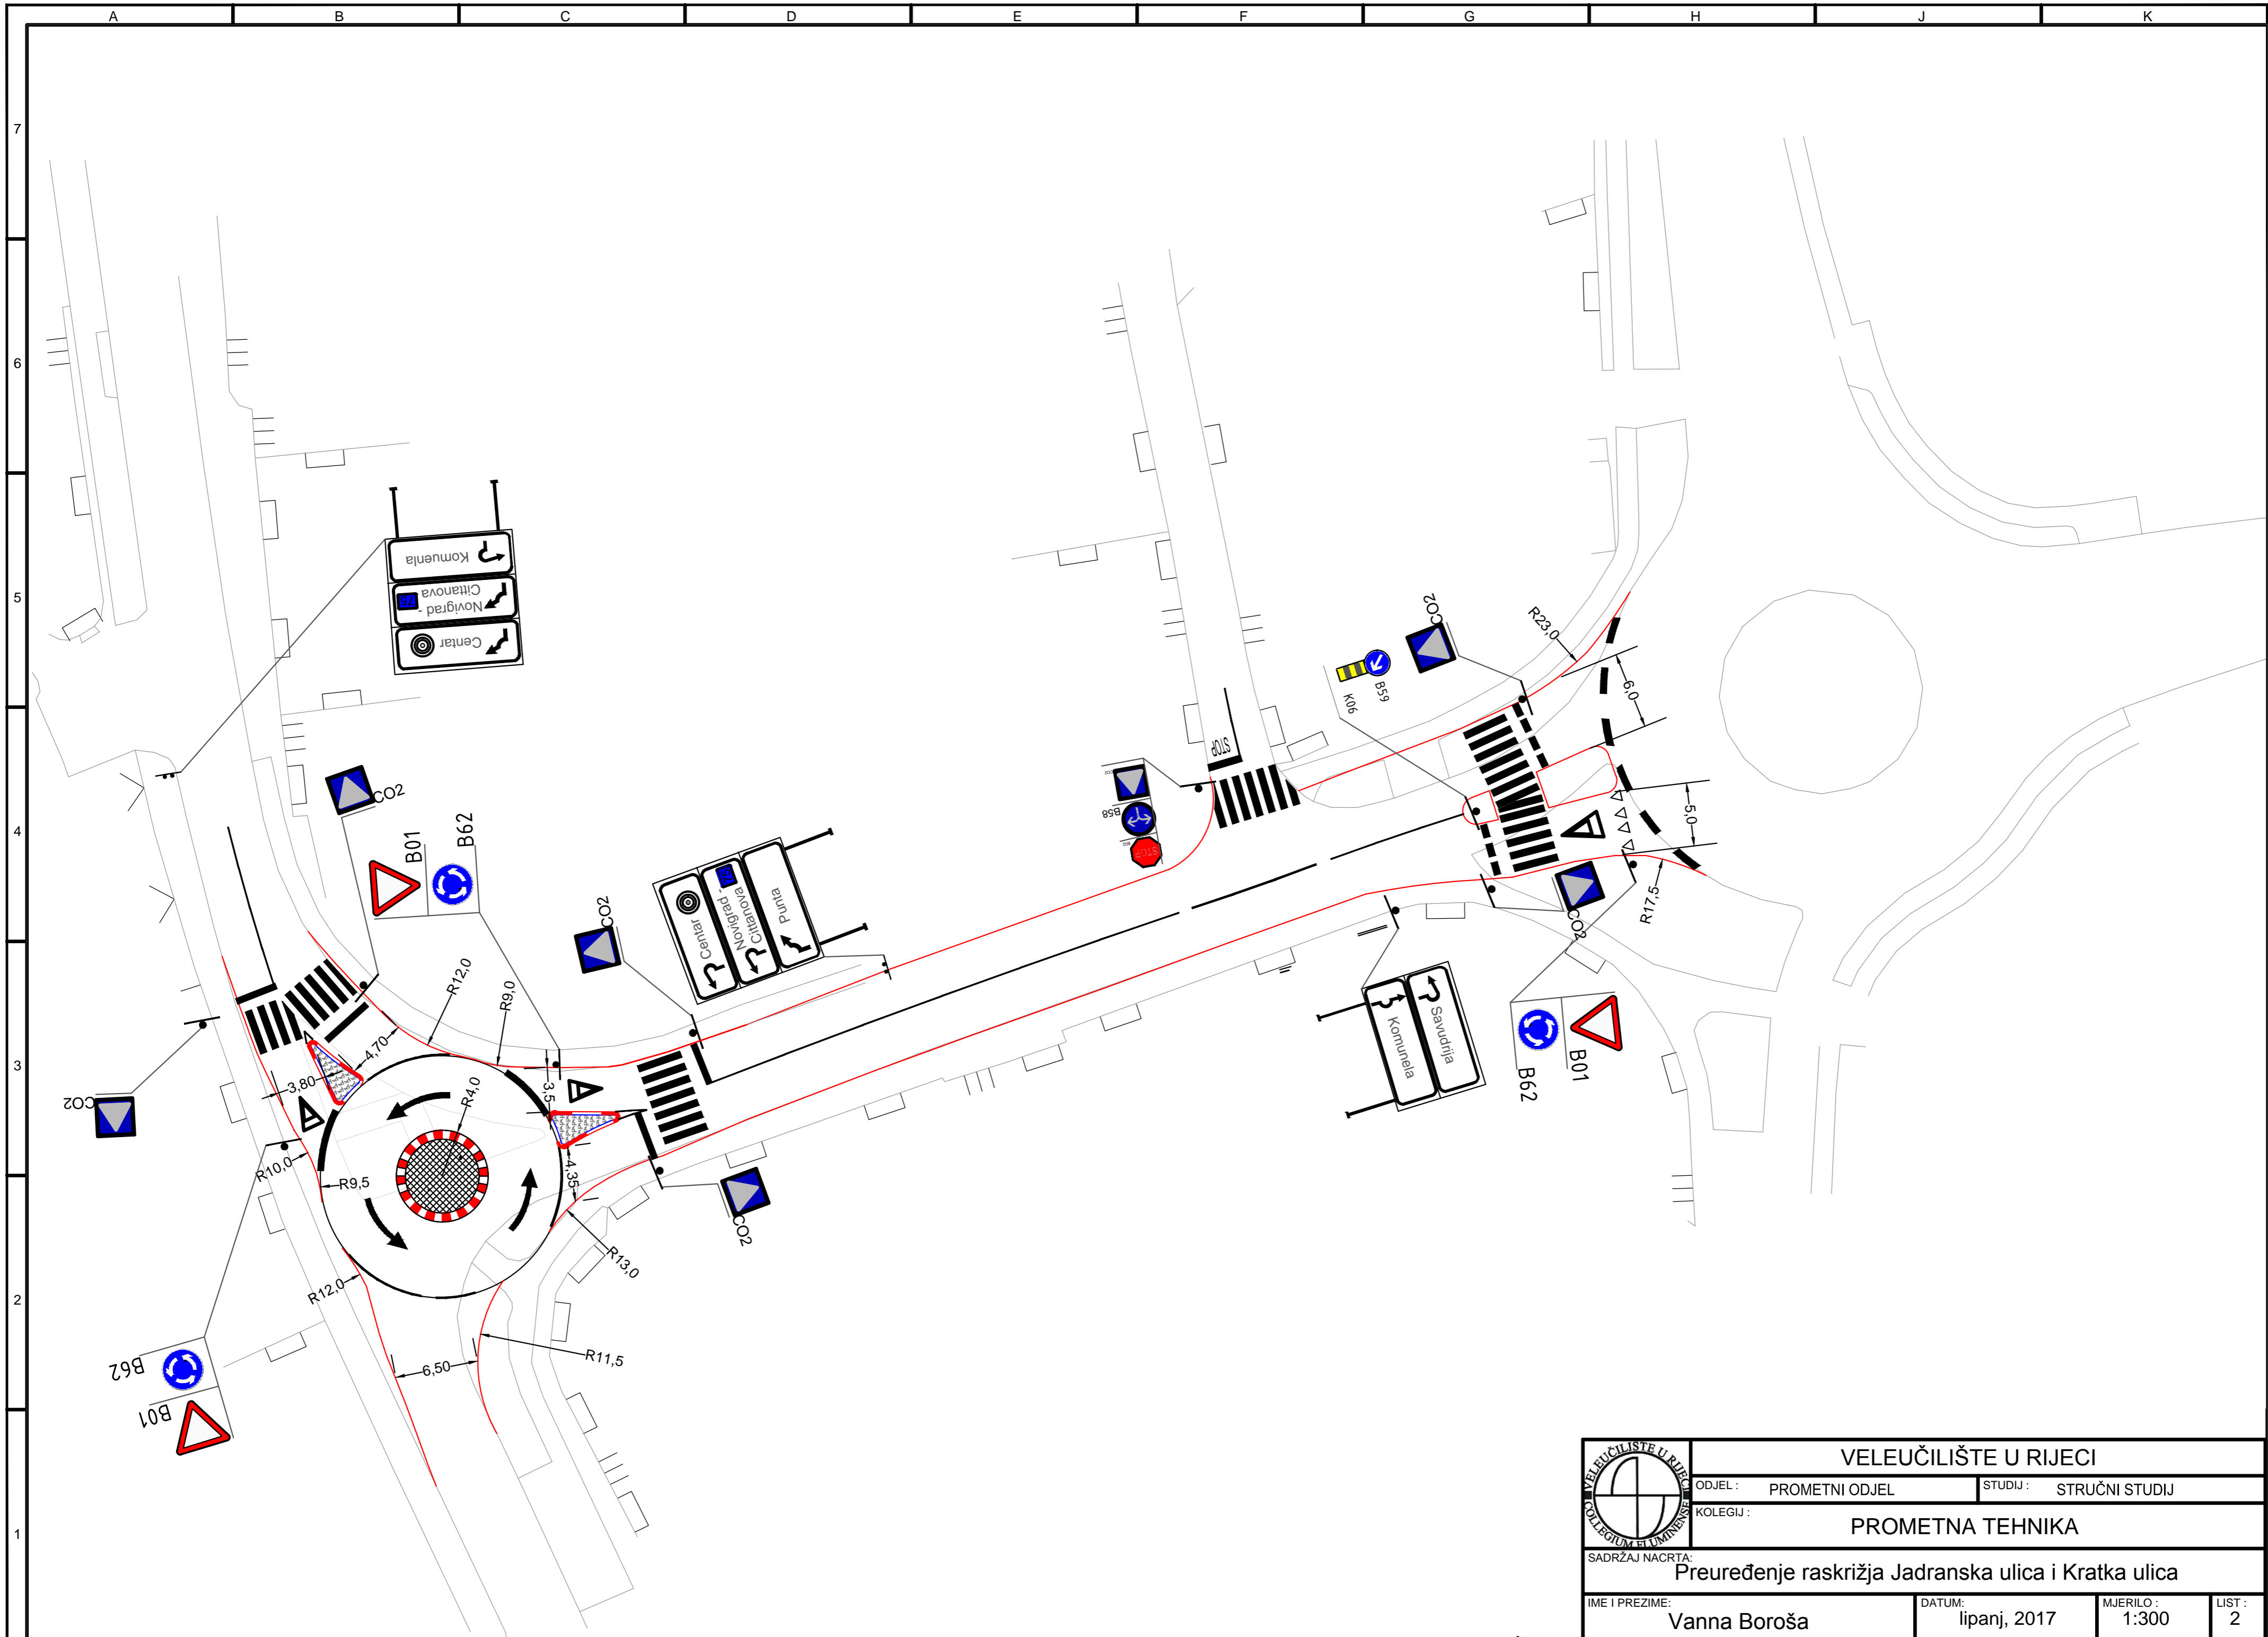

| | | | | |
|---|------------------------------|-------------------------|--------------|----------------|
|  | VELEUČILIŠTE U RIJECI | | | |
| | ODJEL : | PROMETNI ODJEL | STUDIJ : | STRUČNI STUDIJ |
| | KOLEGIJ : | PROMETNA TEHNIKA | | |
| SADRŽAJ NACRTA: | | | | |
| Preuređenje raskrižja Jadranska ulica i Kratka ulica | | | | |
| IME I PREZIME: | Vanna Boroša | DATUM: | lipanj, 2017 | |
| MJERILO: | 1:300 | LIST : | 2 | |